


DK- i HOMLOKZAT
m=1:50

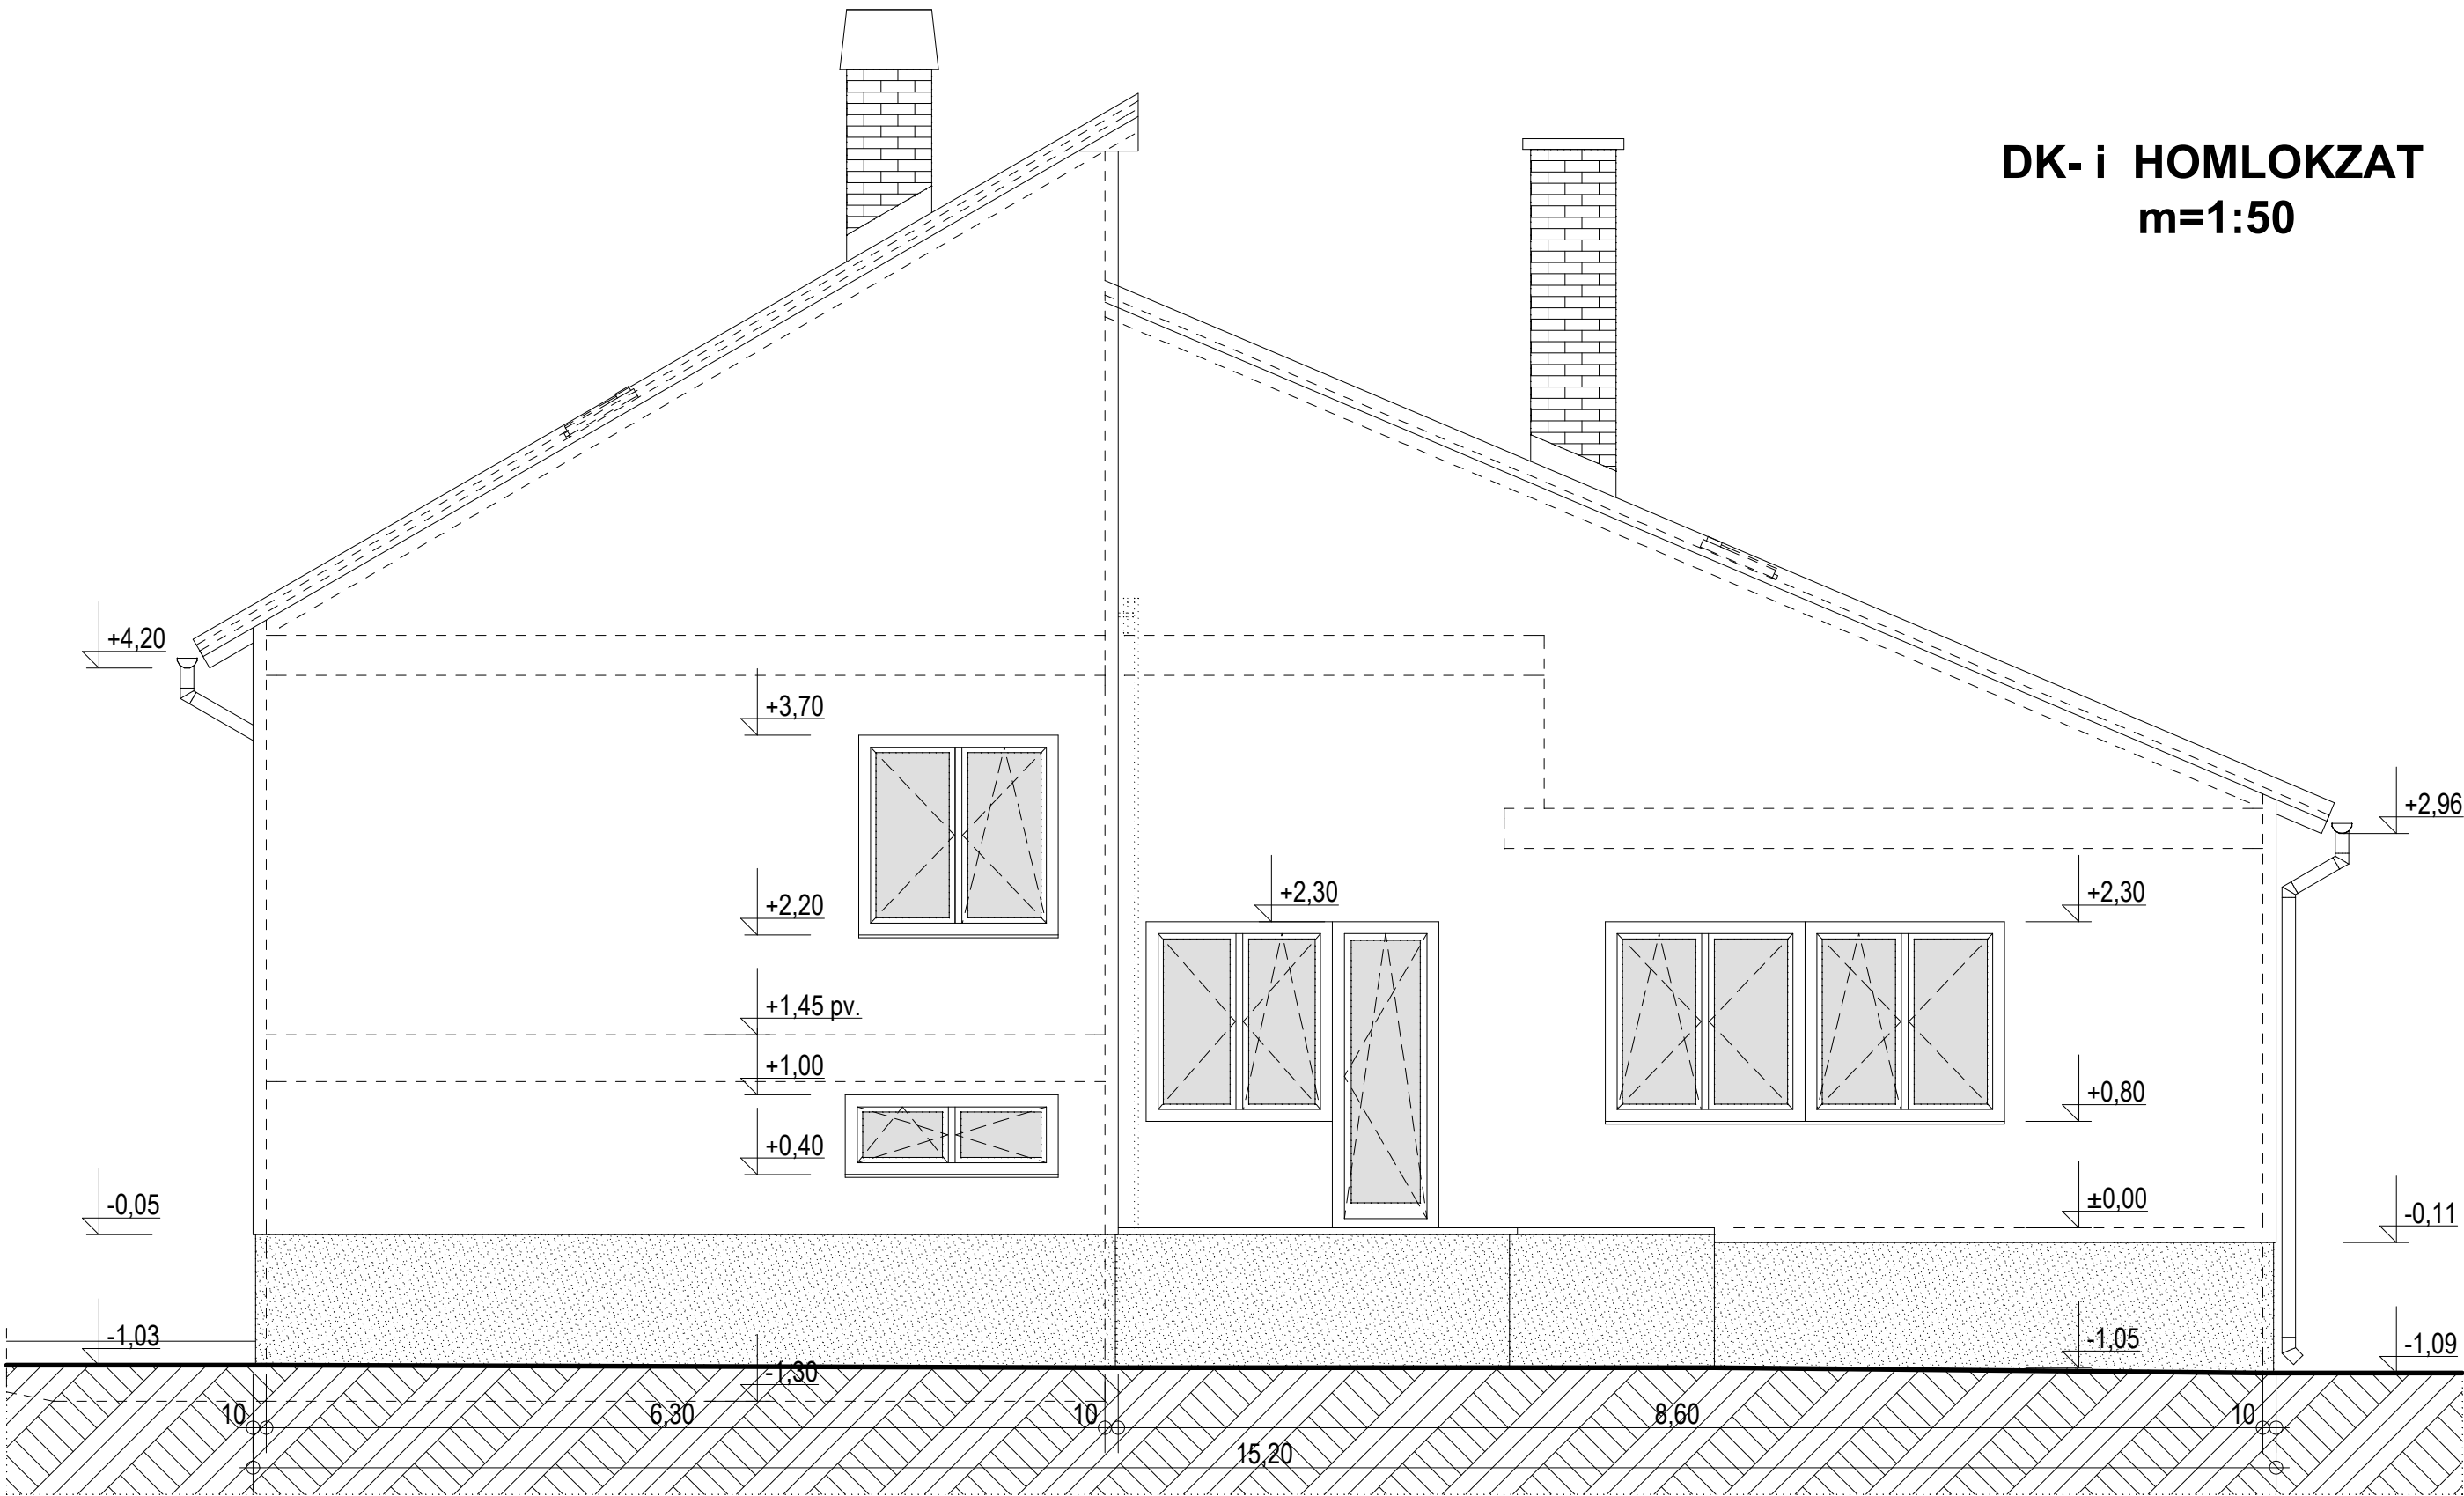

Felületképzések:

- Natúr fugázott km. téglá kéménypillérek, natúr beton fedkövel - Téglavörös Creaton hornyolt cserépfedés
- Horganyzott acéllemez függőeresz csatornák és lefolyók - Téglavörös bádogos szerkezetek és ablakpárkányok
- Szürke Mozaik lábazati vakolat - Törtfehér homlokzati nemesvakolat - Világosbarna lazúrotott faszerkezetek
- Világosbarna lazúrozott fa nyílászárók - Világosbarna festett, üvegezett fémszerkezetű szélfogófal
- Szürke cementsimítás előlépcsőkön - Natúr simított beton járdák - Szürke mozaiklap teraszburkolat

<div>ipm projekt kft</div> <div>H - 8300 Tapolca, Deák F. u. 7. 1/1.</div> <div>Tel: 30/9294-924; E-mail: ipmkft@t-email.hu; MÉK: C-19-326</div>					
ORVOSI SZOLGÁLATI LAKÁS FELÚJÍTÁSÁNAK KIVITELEZÉSI TERVE					
Építés helye: LESENCEISTVÁND, KOSSUTH L. u. 351/1 HRSZ.			D-i HOMLOKZAT m = 1:50		2017. november
Építető: LESENCEISTVÁND KÖZSÉG ÖNKORMÁNYZATA		Építész tervező: NÉMETH CSABA É 19-0054		Építész tervező munkatárs: MARTON IMRE É3 19-0171	
				Rajzszám: É - 6	