


# RÉTEGRENDEK


- Hornyolt cserépfedés  
Lécezés 5/3 cm  
Ellenléc 5/5 cm  
Páraáteresztő alátéthéjazat  
Szarufa 10/15 cm  
Padlástér
- Ásványgyapot hőszigetelés  
Párazáró fólia  
Monolit vb. lemezfödém  
Simított mennyezetvakolat
- Padlástér  
Ritkított deszkázat  
Ásványgyapot hőszigetelés  
2\*5/5 cm lécváz közöt  
Ásványgyapot hőszigetelés  
2\*5/15 fogópárok között  
Ásványgyapot hőszigetelés  
5/5 cm lécváz közöt  
Dörken lég- és párazáró fólia  
Impregnált lécváz 5/3 cm  
Tűzgátló és impregnált  
gipszkarton burkolat  
Páraáteresztő festés  
Konyha légtere
- Kerámia burkolat + ragasztó  
Aljzatkiegyenlítő  
Aljzatbeton  
Techn. szig. PVC fólia  
Austrotherm lépésálló hőszig.  
Szig. védő geotextília  
Talajnedvesség elleni bit. szig.  
Kellősítés  
Vasalt aljzatbeton  
Delta MS felületszivargó lemez  
Egyszemcsés kavicságyazat  
Termett talaj
- Padlástér  
OSB lap burkolat  
Ásványgyapot hőszigetelés 5+10 cm-es  
horganyzott profilváz között  
Ásványgyapot hőszigetelés 10 cm-es  
horganyzott profilváz között  
Dörken lég- és párazáró fólia  
Tűzgátló és impregnált  
gipszkarton burkolat  
Páraáteresztő festés  
Konyha légtere

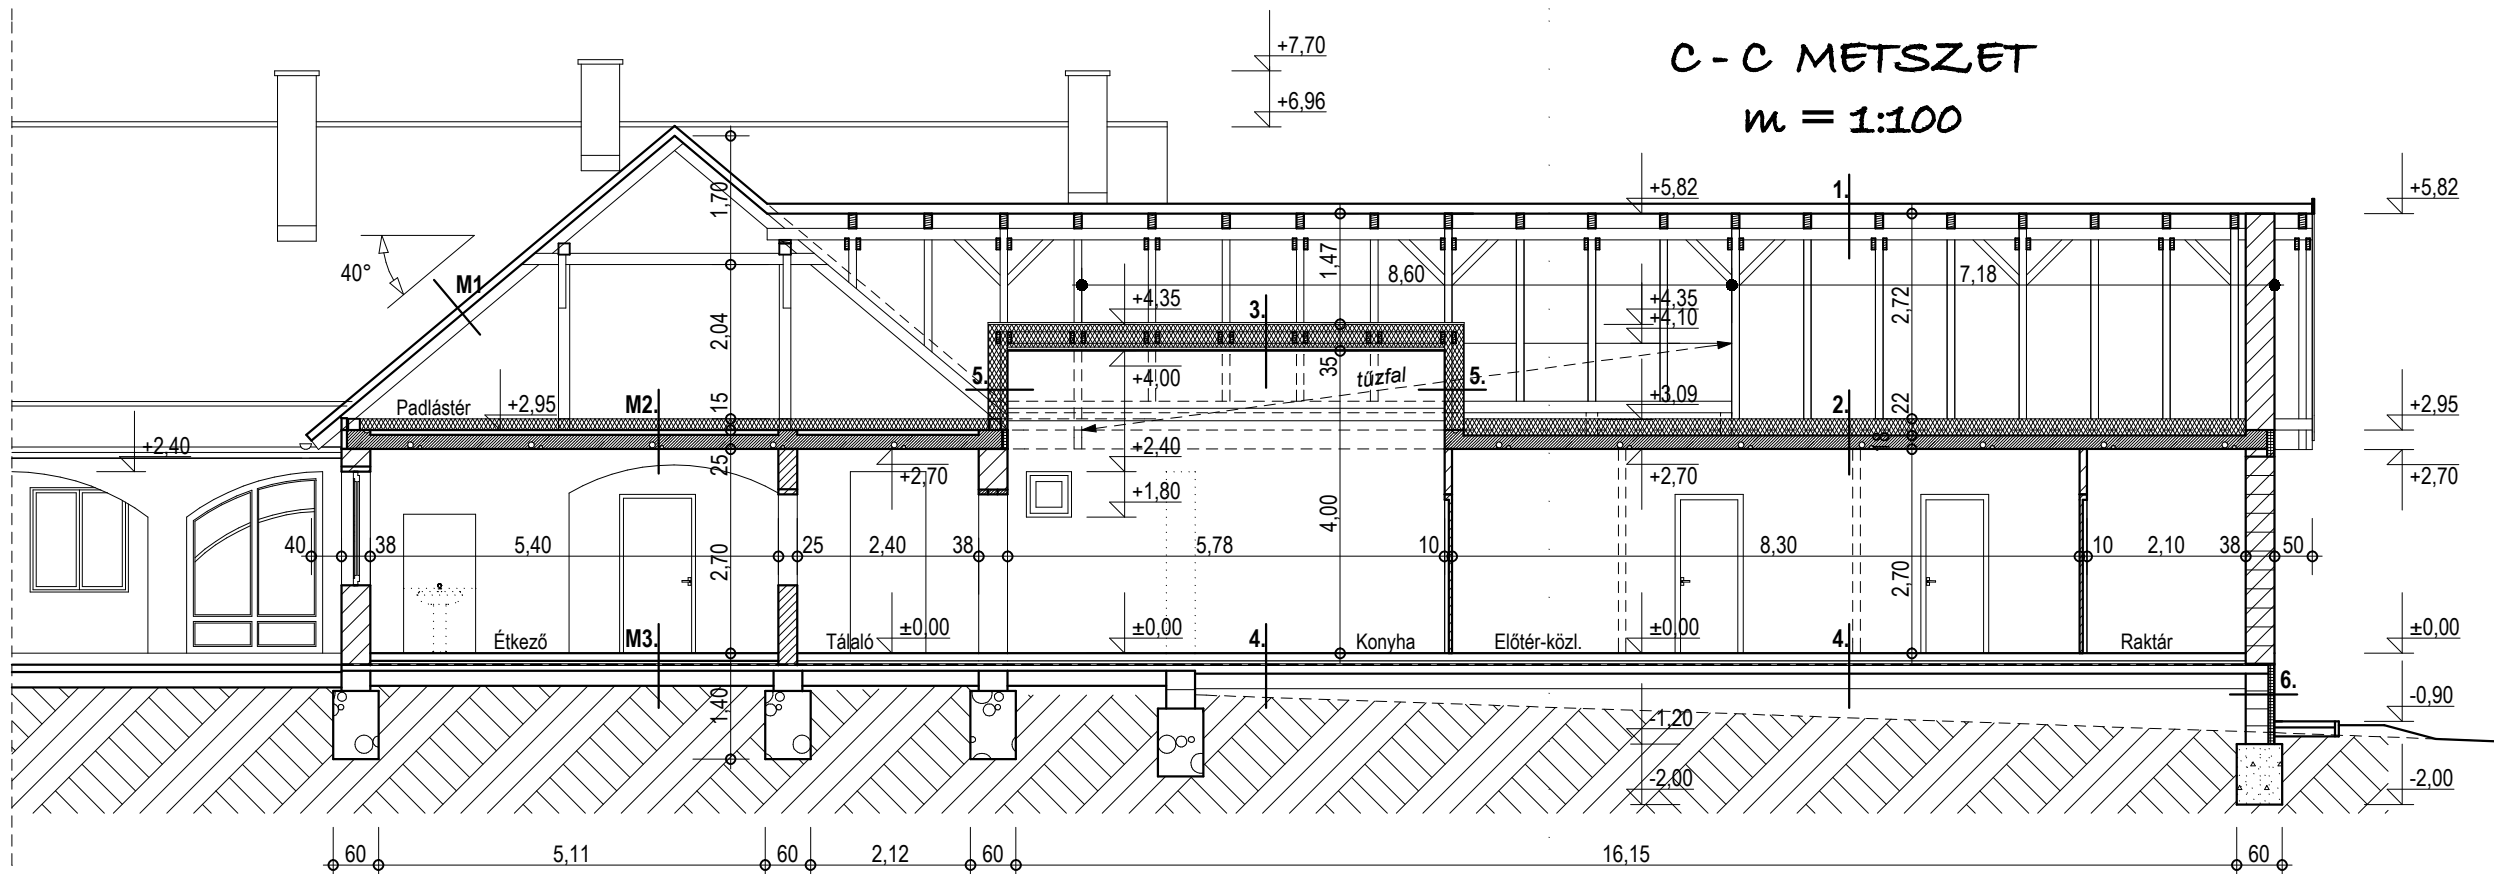

- Kavicságyazat / földviisszatöltés vált.  
Leier ZS 30 zsaluelemes  
vb. lábazati fal  
Kellősítés  
Csapóeső elleni lábazatszigetelés  
Ragasztott XPS hőszigetelés  
Ragasztóba ágyazott üvegszövet háló  
Vakolatlapozó  
Mozaik lábazati vakolat

# D - D METSZET

m = 1:100

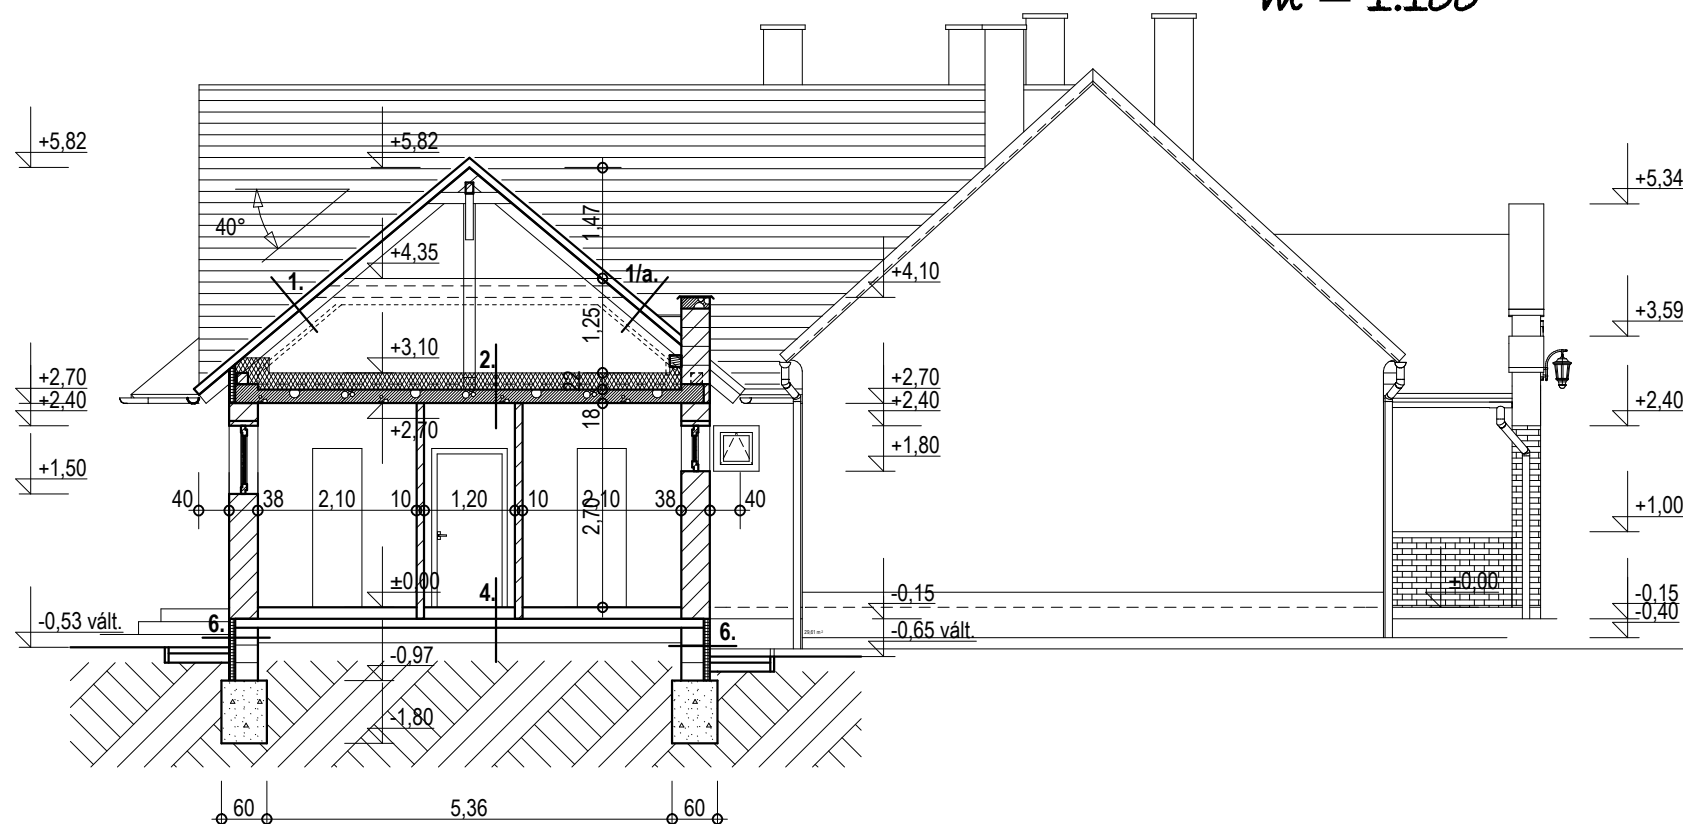

ÓVODAÉPÜLET BŐVÍTÉS, MELEGÍTŐKONYHÁBÓL  
FŐZŐKONYHA KIALAKÍTÁS ÉPÍTÉSI ENGEDÉLYEZÉSI TERVE

8319 LESENCEISTVÁND, ZRÍNYI u. 12.

HRSZ: 188 2016. Május

Építető:  
LESENCEISTVÁND  
KÖZSÉG ÖNKORMÁNYZATA

Építész  
tervező:  
NÉMETH CSABA  
É 19-0054

Építész  
tervező  
munkatárs: MARTON IMRE  
É 19-0171

**ipm projekt kft**  
H - 8300 Tapolca, Deák F. u. 7. 1/1.  
MÉK: C-19-326; Tel:+36309294924  
e-mail: ipmkft@t-email.hu

